


Mieszkanie numer 25 / Budynek A

| | | | |
|------------------------------------|----------------------|---------------|---|
| Powierzchnia | 65,76 m ² | Pokoje | 4 |
| Cena brutto / m² | 13 000,00 zł | Piętro | 4 |
| Wartość brutto | 854 880,00 zł | Balkon | |

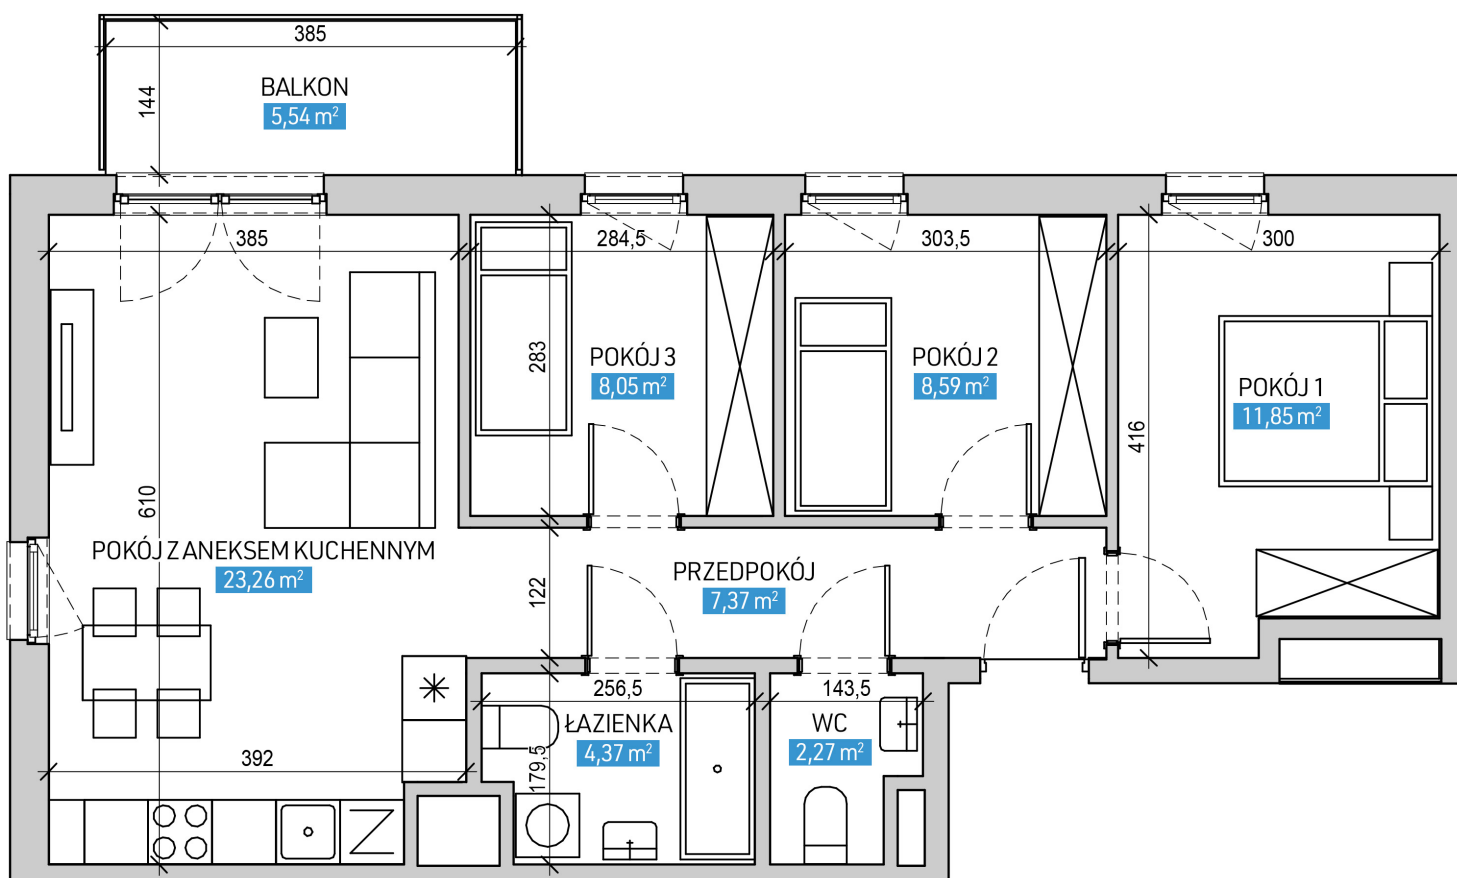

| | |
|---------------------------|----------------------------|
| Pokój z aneksem kuchennym | 23.26 m² |
| Pokój 1 | 11.85 m² |
| Pokój 2 | 8.59 m² |
| Pokój 3 | 8.05 m² |
| Przedpokój | 7.37 m² |
| Łazienka | 4.37 m² |
| WC | 2.27 m² |
| Suma | 65,76 m² |

