


Mieszkanie numer 30 / Budynek A

Powierzchnia	46,49 m ²	Pokoje	2
Cena brutto / m²	14 000,00 zł	Piętro	5
Wartość brutto	650 860,00 zł	Balkon	

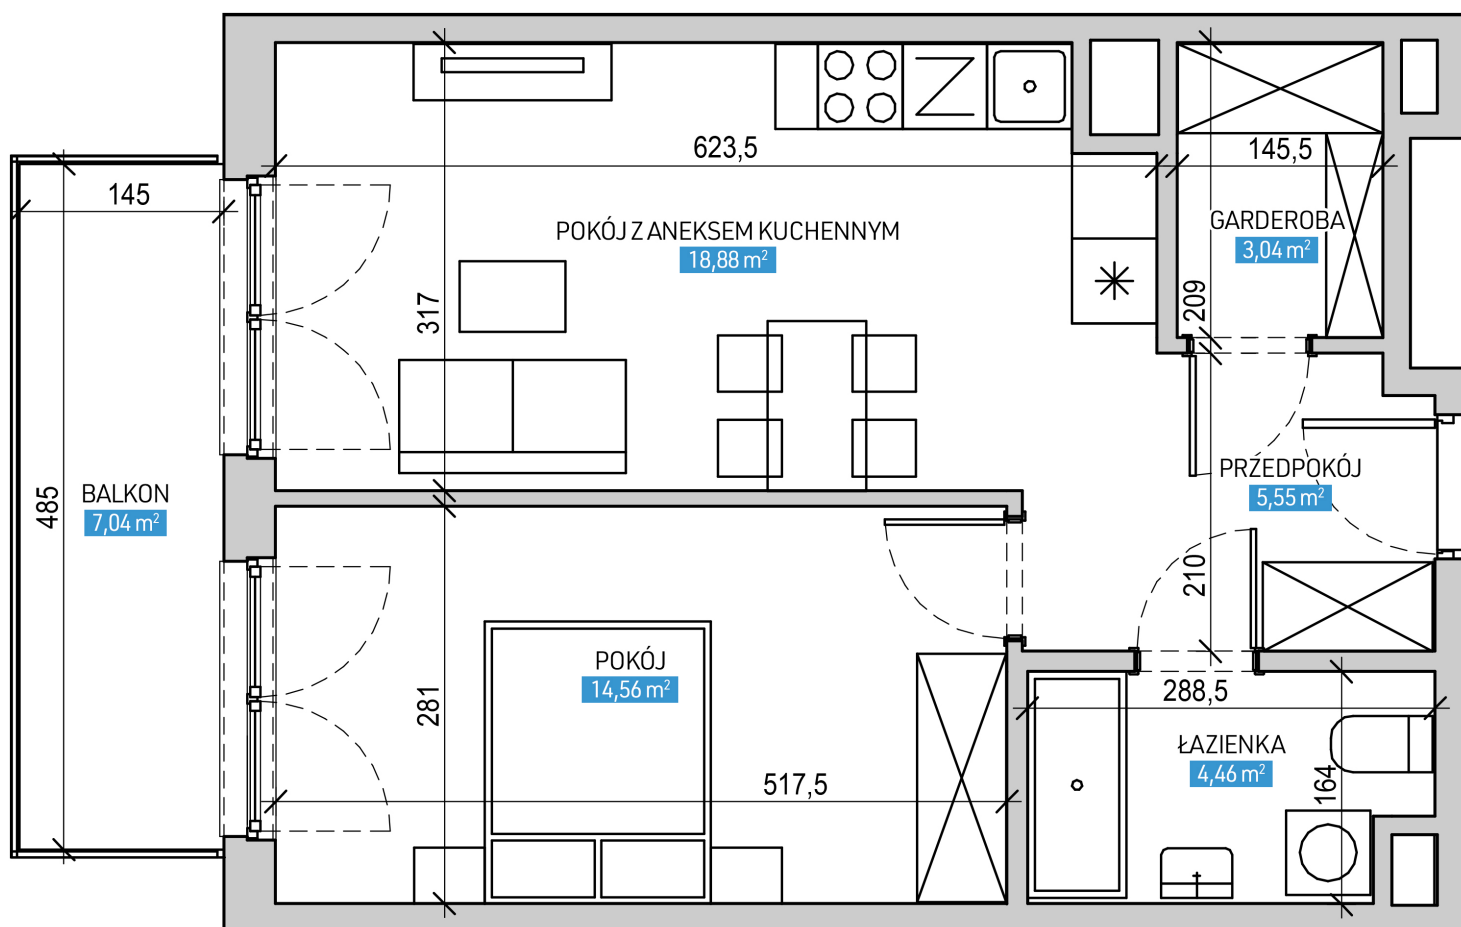

Pokój z aneksem kuchennym	18.88 m²
Pokój	14.56 m²
Łazienka	4.46 m²
Garderoba	3.04 m²
Przedpokój	5.55 m²
Suma	46,49 m²

