


Mieszkanie numer 31 / Budynek A

Powierzchnia	65,76 m ²	Pokoje	4
Cena brutto / m²	13 300,00 zł	Piętro	5
Wartość brutto	874 608,00 zł	Balkon	

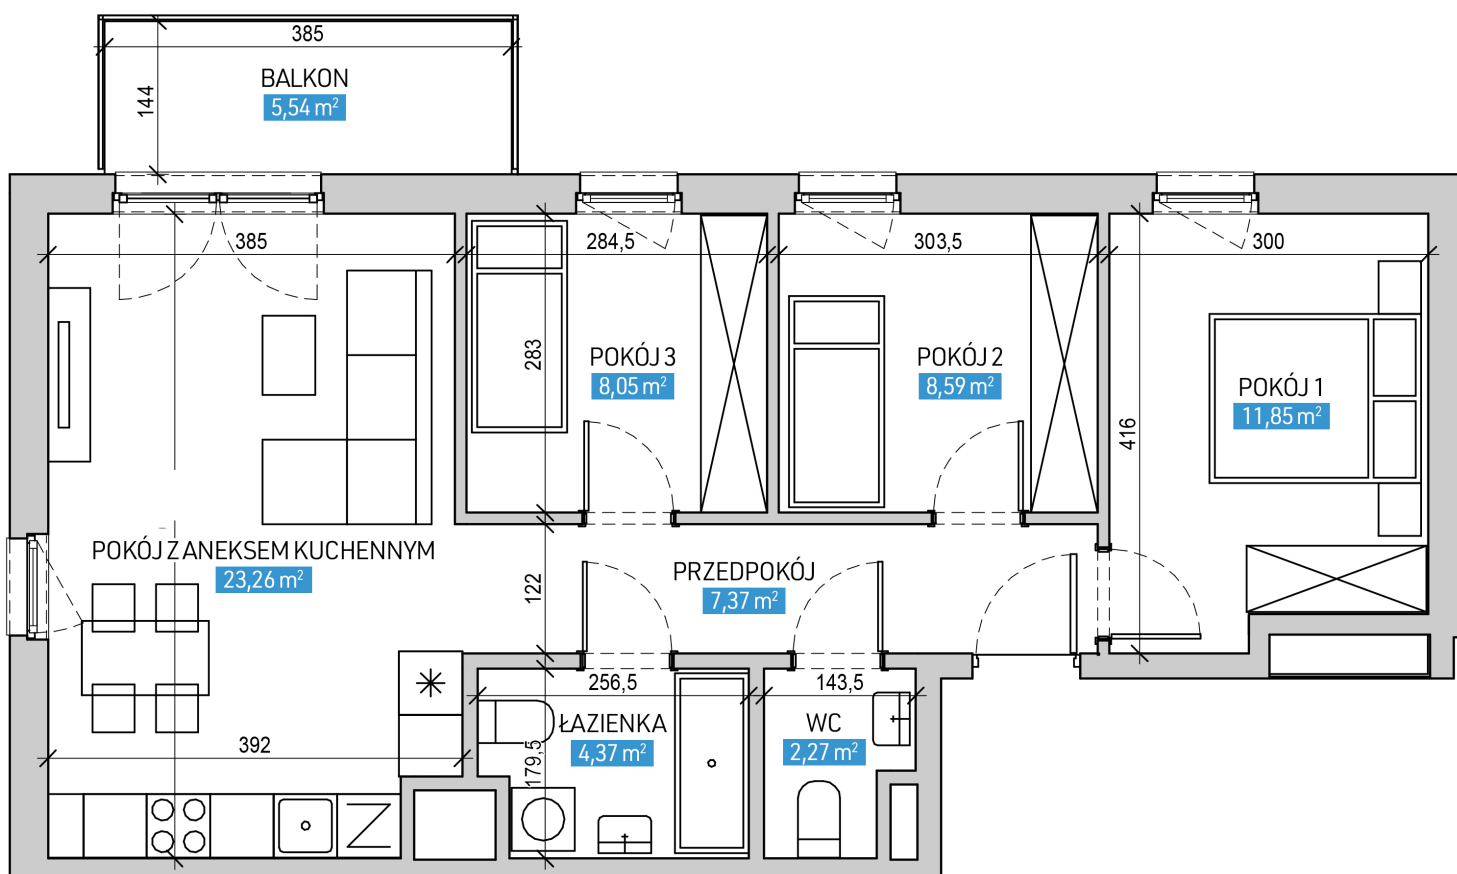

Pokój z aneksem kuchennym	23.26 m²
Pokój 1	11.85 m²
Pokój 2	8.59 m²
Pokój 3	8.05 m²
Przedpokój	7.37 m²
Łazienka	4.37 m²
WC	2.27 m²
Suma	65,76 m²

