


## Mieszkanie numer 36 / Budynek A

<b>Powierzchnia</b>	65,76 m <sup>2</sup>	<b>Pokoje</b>	4
<b>Cena brutto / m<sup>2</sup></b>	14 000,00 zł	<b>Piętro</b>	6
<b>Wartość brutto</b>	920 640,00 zł	<b>Balkon</b>	

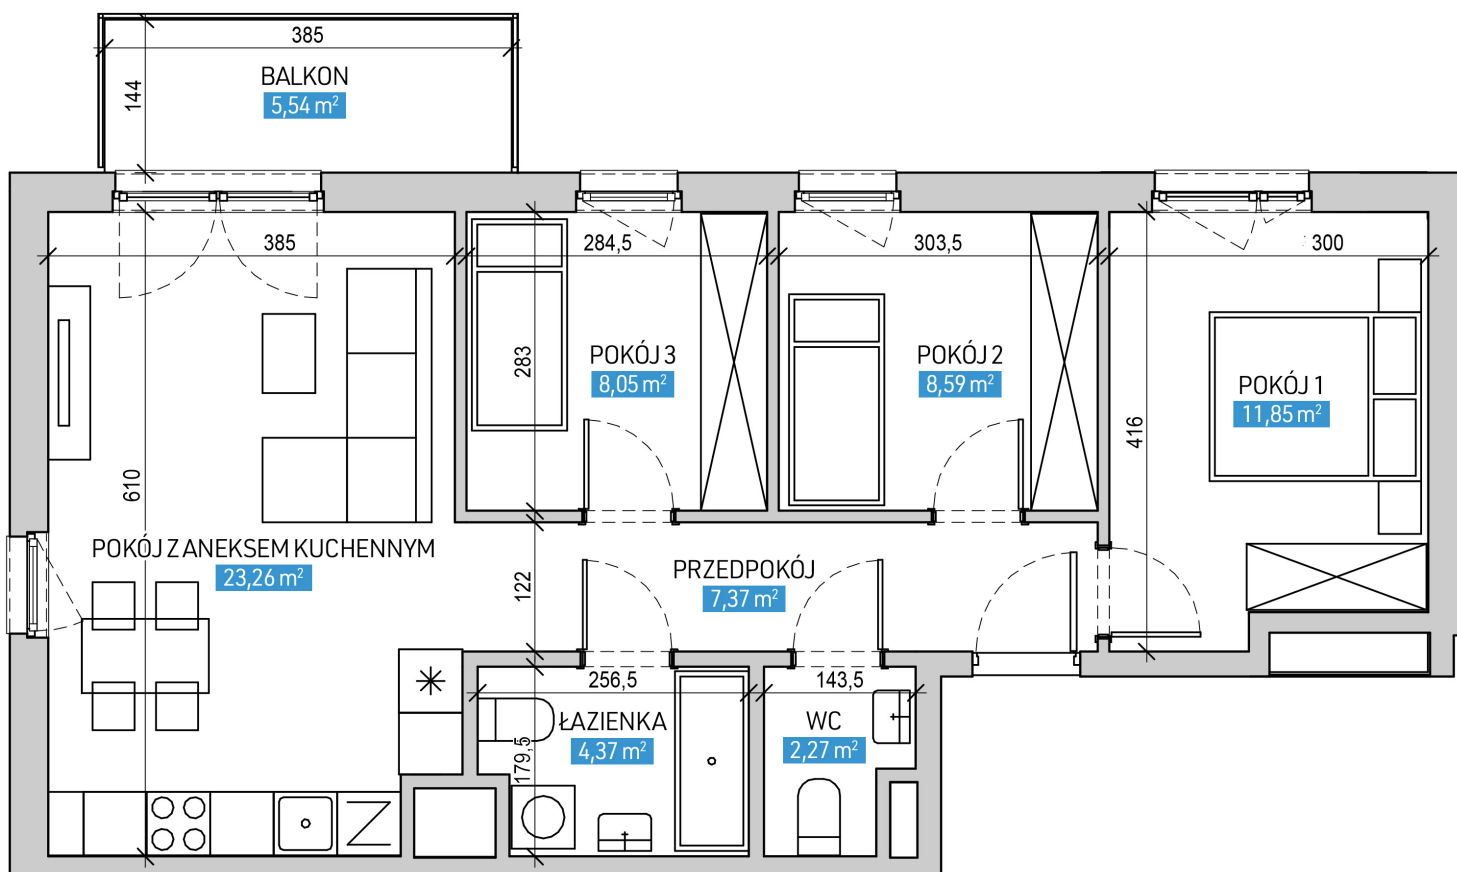

Pokój z aneksem kuchennym	<b>23.26 m<sup>2</sup></b>
Pokój 1	<b>11.85 m<sup>2</sup></b>
Pokój 2	<b>8.59 m<sup>2</sup></b>
Pokój 3	<b>8.05 m<sup>2</sup></b>
Łazienka	<b>4.37 m<sup>2</sup></b>
WC	<b>2.27 m<sup>2</sup></b>
Przedpokój	<b>7.37 m<sup>2</sup></b>
<b>Suma</b>	<b>65,76 m<sup>2</sup></b>

