


Mieszkanie numer 12 / Budynek B

Powierzchnia	65,03 m ²	Pokoje	4
Cena brutto / m²	12 700,00 zł	Piętro	3
Wartość brutto	825 881,00 zł	Balkon	

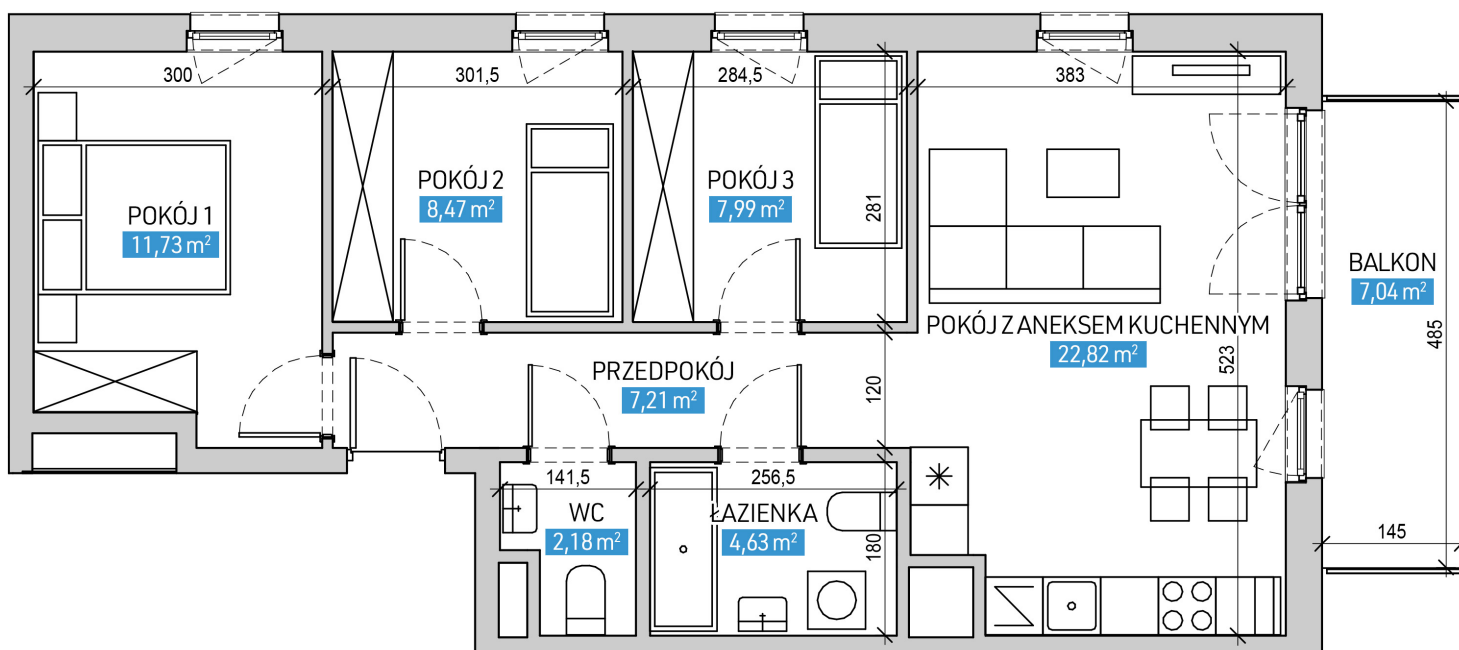

Pokój z aneksem kuchennym	22.82 m²
Pokój 1	11.73 m²
Pokój 2	8.47 m²
Pokój 3	7.99 m²
Przedpokój	7.21 m²
Łazienka	4.63 m²
WC	2.18 m²
Suma	65,03 m²

