


Mieszkanie numer 22 / Budynek B

Powierzchnia	65,65 m ²	Pokoje	4
Cena brutto / m²	13 300,00 zł	Piętro	5
Wartość brutto	873 145,00 zł	Balkon	

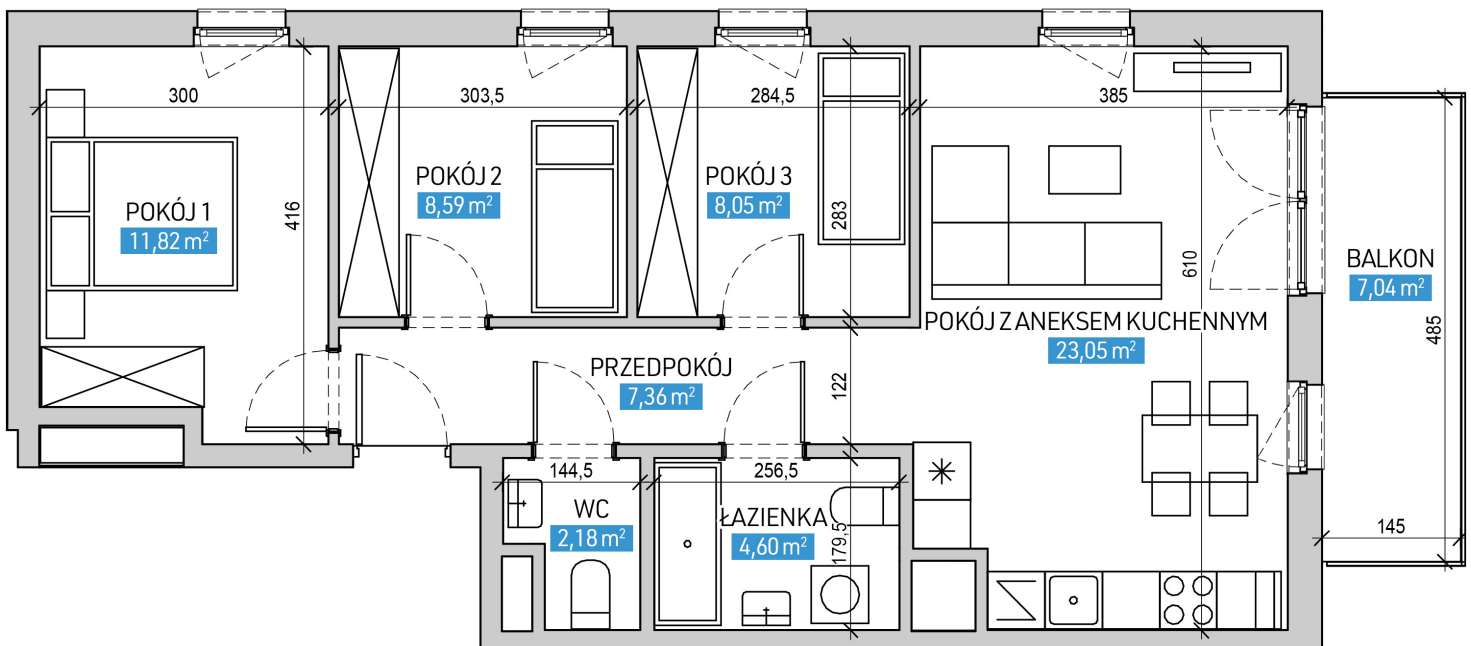

Pokój z aneksem kuchennym	23.05 m²
Pokój 1	11.82 m²
Pokój 2	8.59 m²
Pokój 3	8.05 m²
Przedpokój	7.36 m²
Łazienka	4.60 m²
WC	2.18 m²
Suma	65,65 m²

